
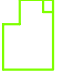








Légende


-  4 pièces duplex 4D4: 23
-  3 pièces Individuelles 3B1: 18
-  4 pièces Individuelles 4B1: 16
-  3 pièces duplex 3D9: 22
-  4 pièces duplex 4D6: 14
-  1 imm.: 32 appts
-  1 imm.: 32 appts
-  1 imm.: 20 appts

Total 1: 93 villas

Total 2: 84 appts

Espaces verts internes : 2596 m² soit 6,98%
 Espaces verts externes : 1380 m² soit 4,25%
 Parkings: 83 voitures

Total logements : 177

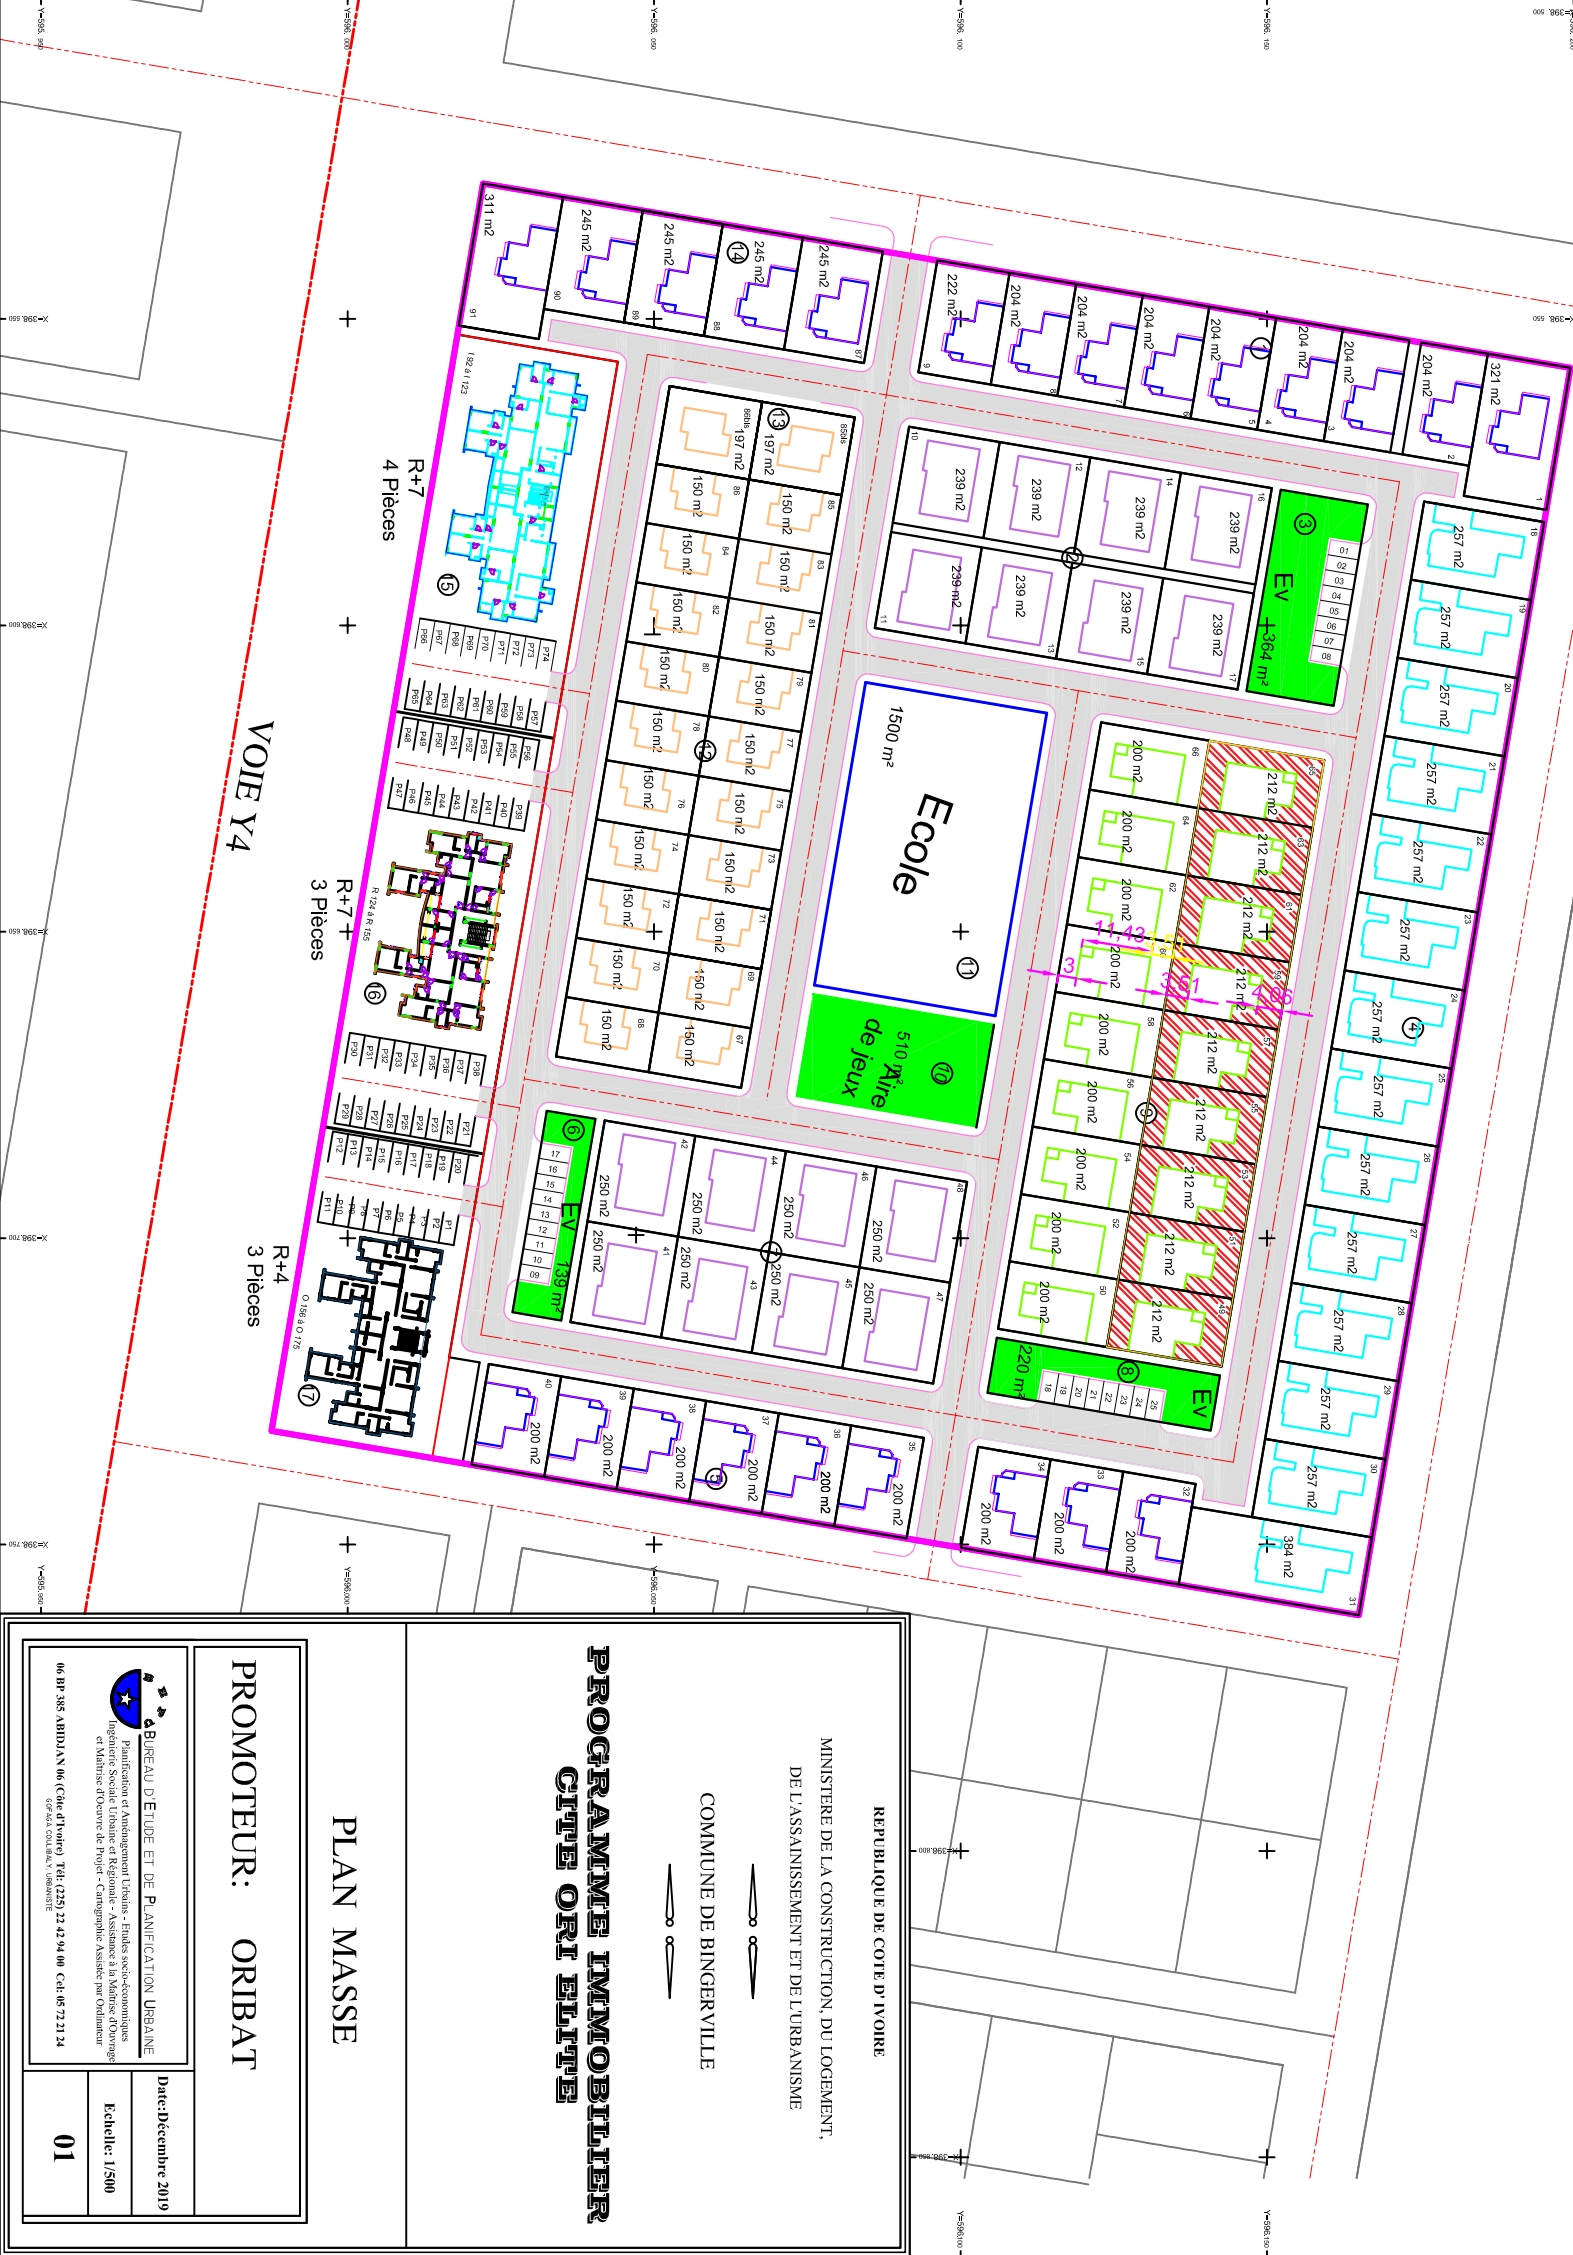

REPUBLIQUE DE COTE D'IVOIRE

MINISTERE DE LA CONSTRUCTION, DU LOGEMENT,
 DE L'ASSAINISSEMENT ET DE L'URBANISME

COMMUNE DE BINGERVILLE

PROGRAMME IMMOBILIER
CITE ORI BLITE

PLAN MASSE

PROMOTEUR: ORIBAT

BUREAU D'ETUDE ET DE PLANIFICATION URBAINE
 Participation et Aménagement Urbain - Etudes socio-économiques
 Ingénierie Sociale Urbaine et Régionale - Assistance à la Maîtrise d'Œuvre
 et Maîtrise d'Œuvre de Projets - Conception Assistée par Ordinateur
 06 BP 388 ABDJIAN 06 (Côte d'Ivoire) Tél: (225) 22 42 94 00 Cde: 06 72 21 24
 www.bureau-urbanisme.com

Date: Décembre 2019

Echelle: 1/500

01